

Entwurfbeschreibung


Die ursprünglich ca. 60 bis 70 cm über dem Gehweg liegende Grünfläche mitsamt dem historischen Kreuz und den ehemaligen Kastanienbäumen wurde abgetragen und komplett entfernt. Die neue Platzfläche sollte nicht mehr erhöht ausgebildet, sondern niveaugleich mit dem Gehweg erstellt werden. Erst durch diese Maßnahme ergibt sich überhaupt die Möglichkeit den vorhandenen breiten Gehweg in eine kleine Platzfläche umzugestalten und somit auch eine höhere Aufenthalts- und Gestaltungsqualität an dieser Stelle erzielen.

Der Mittelpunkt des geplanten kleinen Platzes an der Ecke Hofackerstraße / Sundgauallee bildet das historische Wegekrenz. Das Wegekrenz wird von zwei neu gepflanzten Kastanienbäume eingerahmt. Die Kastanienbäume fassen das Wegekrenz links und rechts ein und stellen damit die ursprüngliche und historische Situation wieder her. Um das Wegekrenz selbst wurde eine ca. 4 x 3 m große Pflasterfläche, im Sinne der Freiburger Pflastertradition die sich aus der Innenstadt kommend auch nach Westen hin ausdehnt hat, angelegt. Dieses beinhaltet u. a. die Verwendung von Rheinkieselpflaster auf öffentlichen Wegen und Plätzen um eine dauerhafte und hochwertige Gestaltung zu erreichen.

Die Pflasterfläche wurde mit einem zwei-zelligen Pflasterband aus Granitklein-steinpflaster (8/11) eingefasst. Dieses, mit Kreuzfuge verlegte Pflasterband, bildet den Rahmen der gesamten Pflasterfläche. Zwischen dem Pflasterband und den innenliegenden Granitsteinen kommt der hochwertige Rheinkiesel zur Ausführung. Der Rheinkiesel wird im Halbschichtverband gelegt und setzt hierbei ganz besonders schöne Akzente.

Die Granitsteinsteine bilden den Abschluss der Rheinkieselfläche und dienen zur Einfassung der 20 cm über Belagsniveau liegenden Pflanzfläche. Die Pflanzfläche wurde mit einem schön blühenden Bodendecker (Storchschnabel) bepflanzt. Diese erhöht liegende Pflanzfläche hat eine Größe von ca. 2,70 x 2,10 m und schließt am Fuße des historischen Wegekreuzes mit einer einzelligen Granitklein-steinpflasterzeile ab.

Zum Abschluss wurde die Jahreszahl der Bauausführung mit polierten Granitzahlen in die Rheinkieselfläche integriert. Die Baumscheiben der Kastanienbäume werden materialgleich mit einem Granitpflasterband eingefasst und mit einer wassergebundenen Decke versehen ausgebildet.

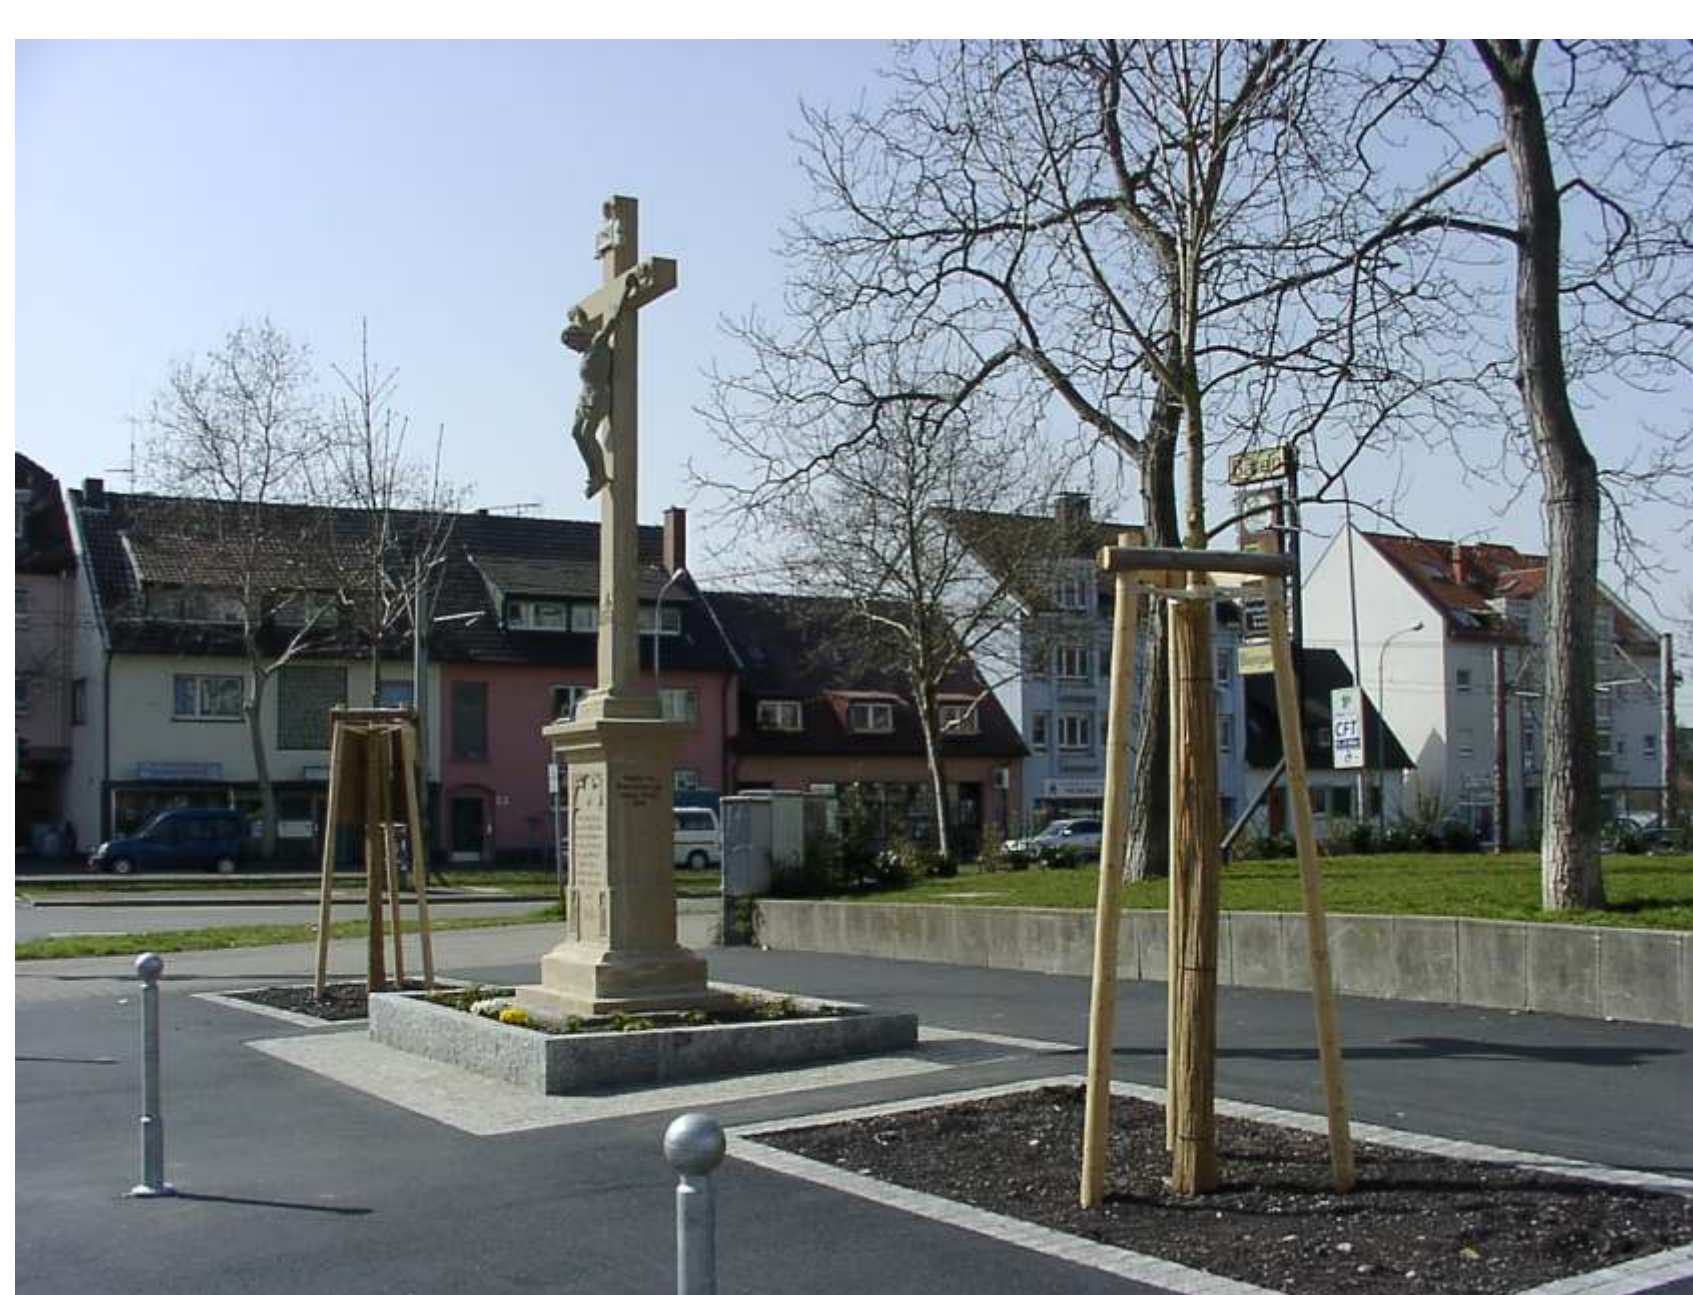

Stadt Freiburg

Entwurf:
Stadtplanungsamt Gruppe Stadtgestaltung
Dipl.-Ing. Mathias O. Fridrich
Mitarbeit: Anna Pikulska
Fotos / Layout: Angelika Gawlista- Eidam
Layout: Sibylle Spillmann

Projektsteuerung:
Tiefbauamt
Dipl.-Ing. Franz Bühler

Ausführung:
Tiefbauamt
Ausbauprojekt, Leitung Dieter Saier

Hochbauamt
Dipl.-Ing. Christine Paarmann-Steinmetz

Stadtgrün und Friedhöfe
Dipl.- Ing. Hermann Heudorfer

Wir danken für die Unterstützung und Beteiligung
Des Bürgervereins Betzenhausen / Bischofslinde e.V.
Vorsitzender: Dipl. Ing. Rolf Abendschein

Freiburg im Breisgau, März 2004

Platzgestaltung Hofackerstrasse