


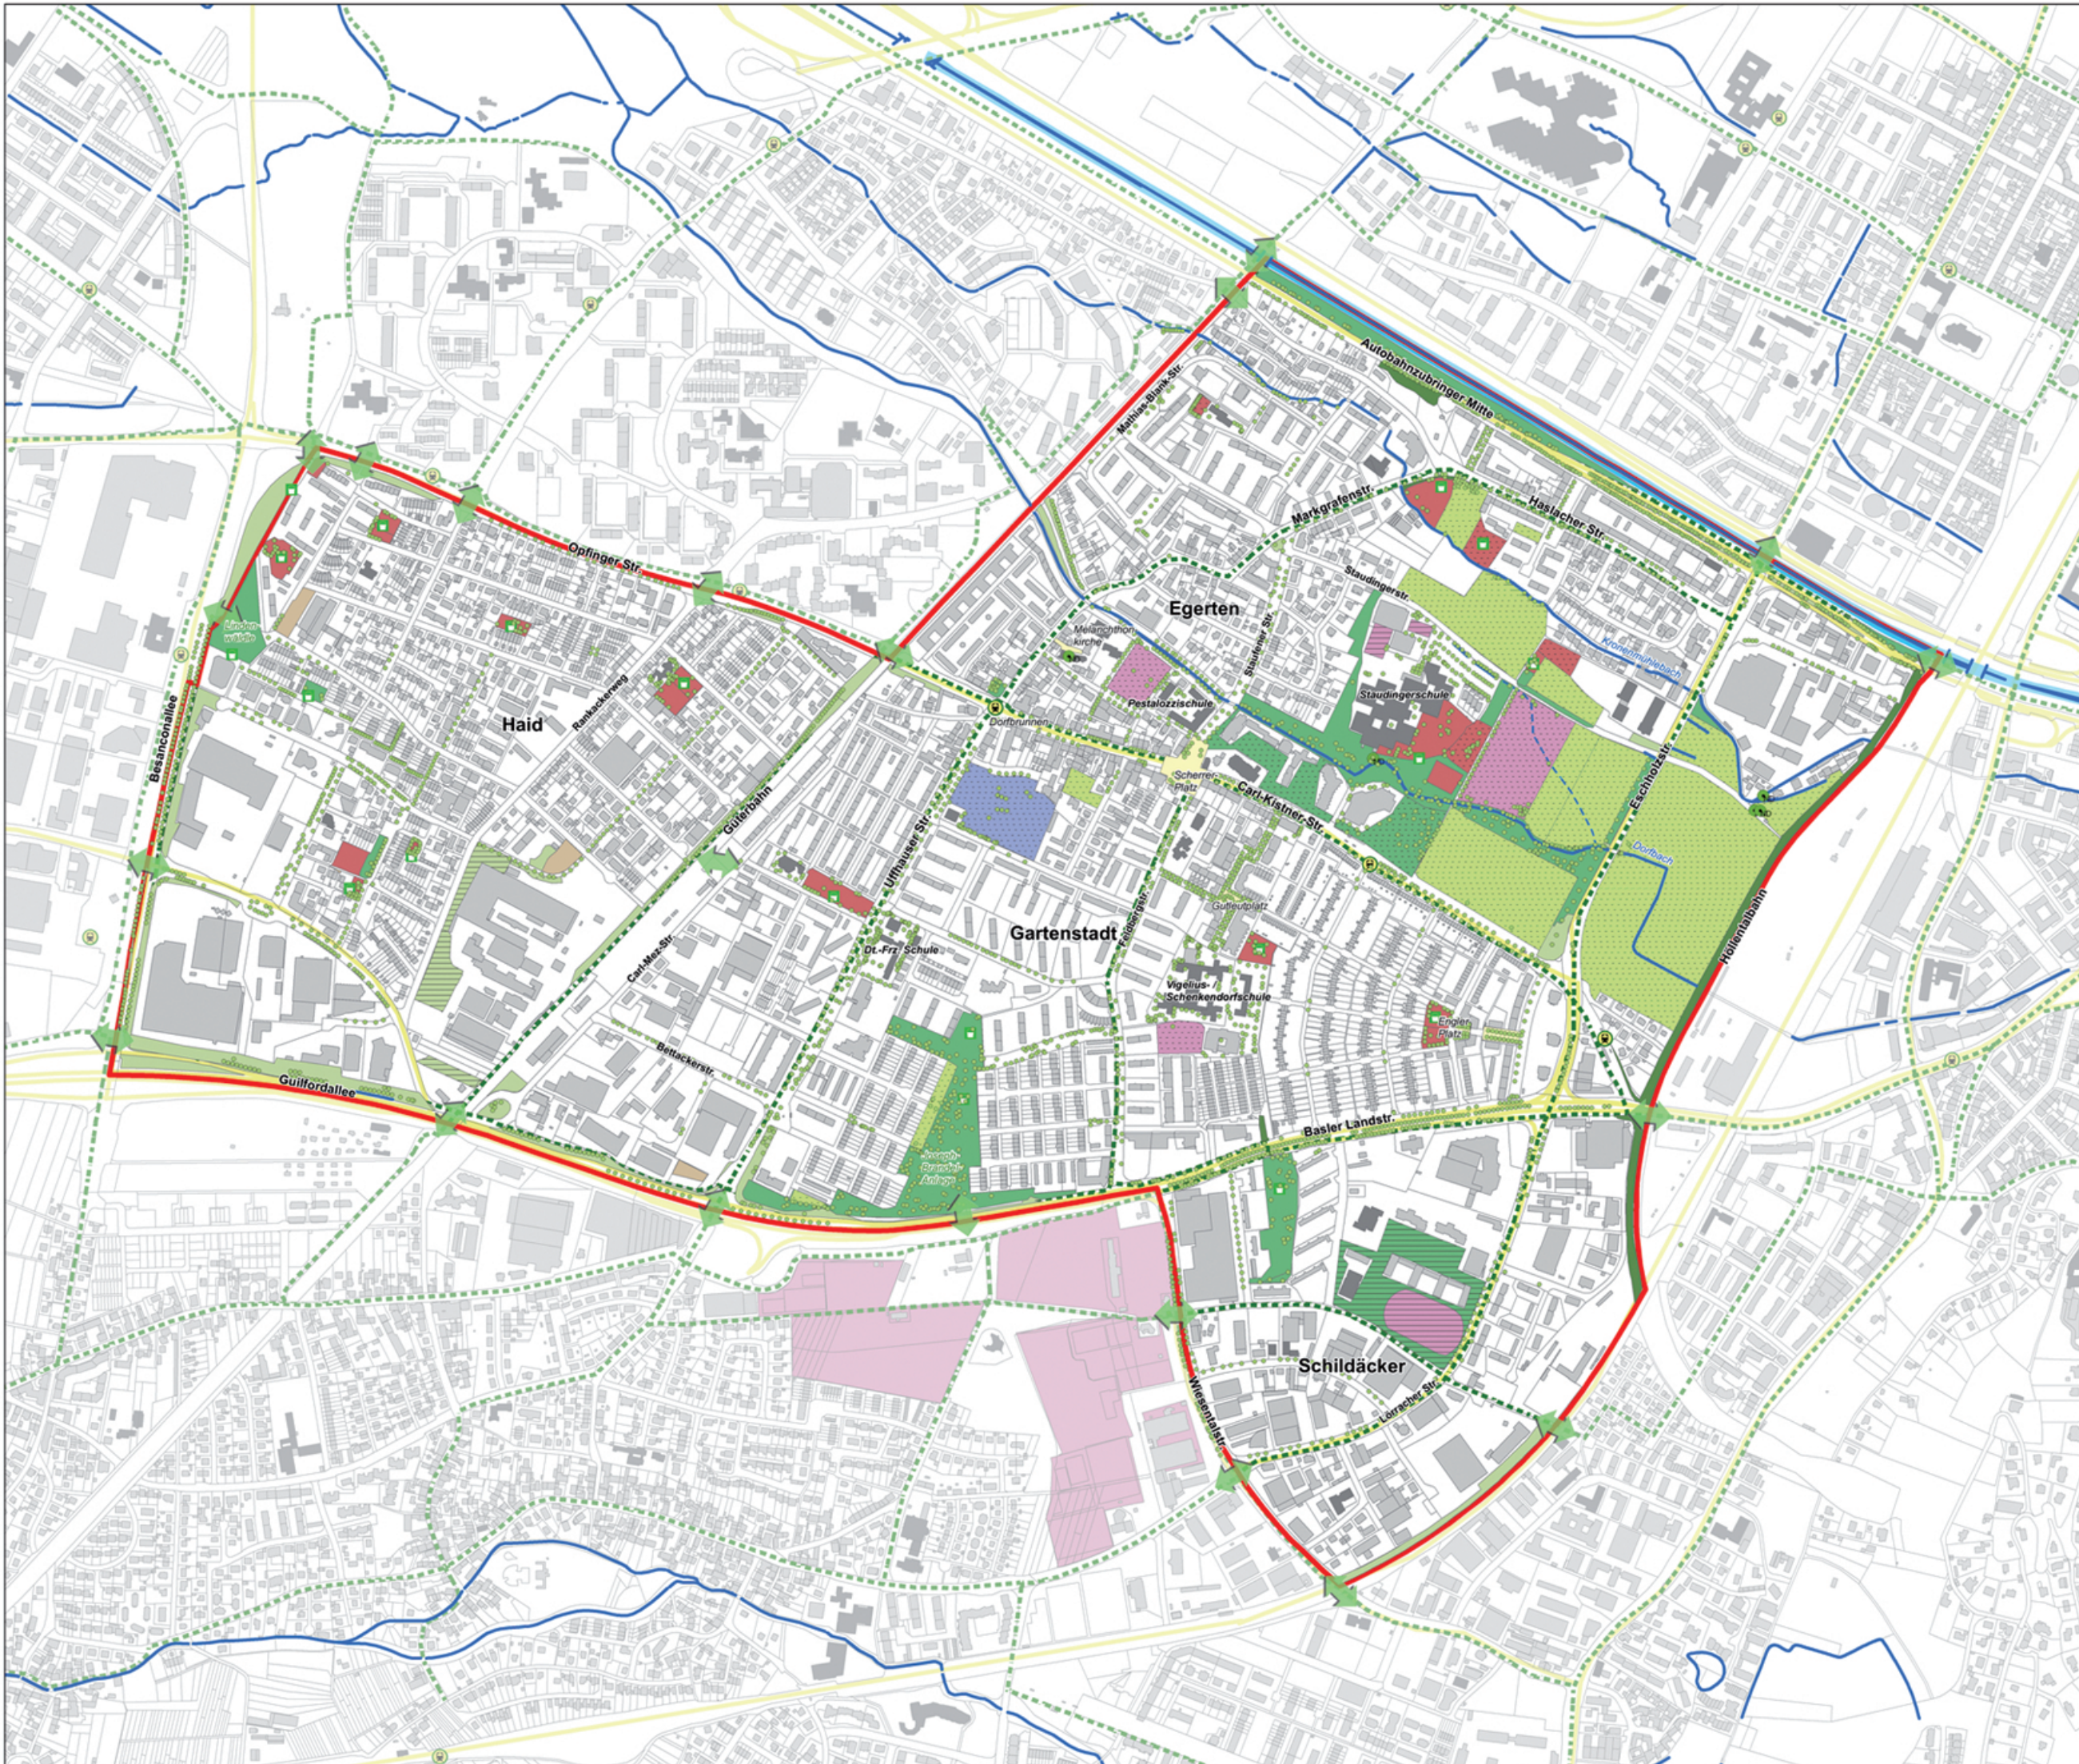

Freiraumkonzept STEP Haslach

Bestand Freiflächen

Freiflächen - Nutzungstypen

- Grün-/ Parkanlagen
- Kleingärten
- Spiel- und Bolzplätze
- Sportgelände
- Platz
- Friedhof
- Begleitgrün
- Gebüsch
- Brachflächen

Freiflächen - Zugänglichkeit

- eingeschränkt öffentlich zugänglich
- nicht öffentlich zugänglich

Stadteilgrenze Haslach

- Wegbindung
- Spielplatz
- Naturdenkmal
- Haltestelle Straßenbahn
- Gewässer
- verkehrsreiche Straßen (>10000 Kfz)
- Radwegenetz



Projekt	Freiraumkonzept STEP Haslach		
Bezeichnung	Bestandsplan Freiflächen		
Maßstab	1:5000 DIN A1	Bearbeiter	MV RD
Datum	21.04.09	Dat	052-Freiburg_STEP Haslach_Vorgebegriff_090429/Projekt_Bestand_090421.mxd