
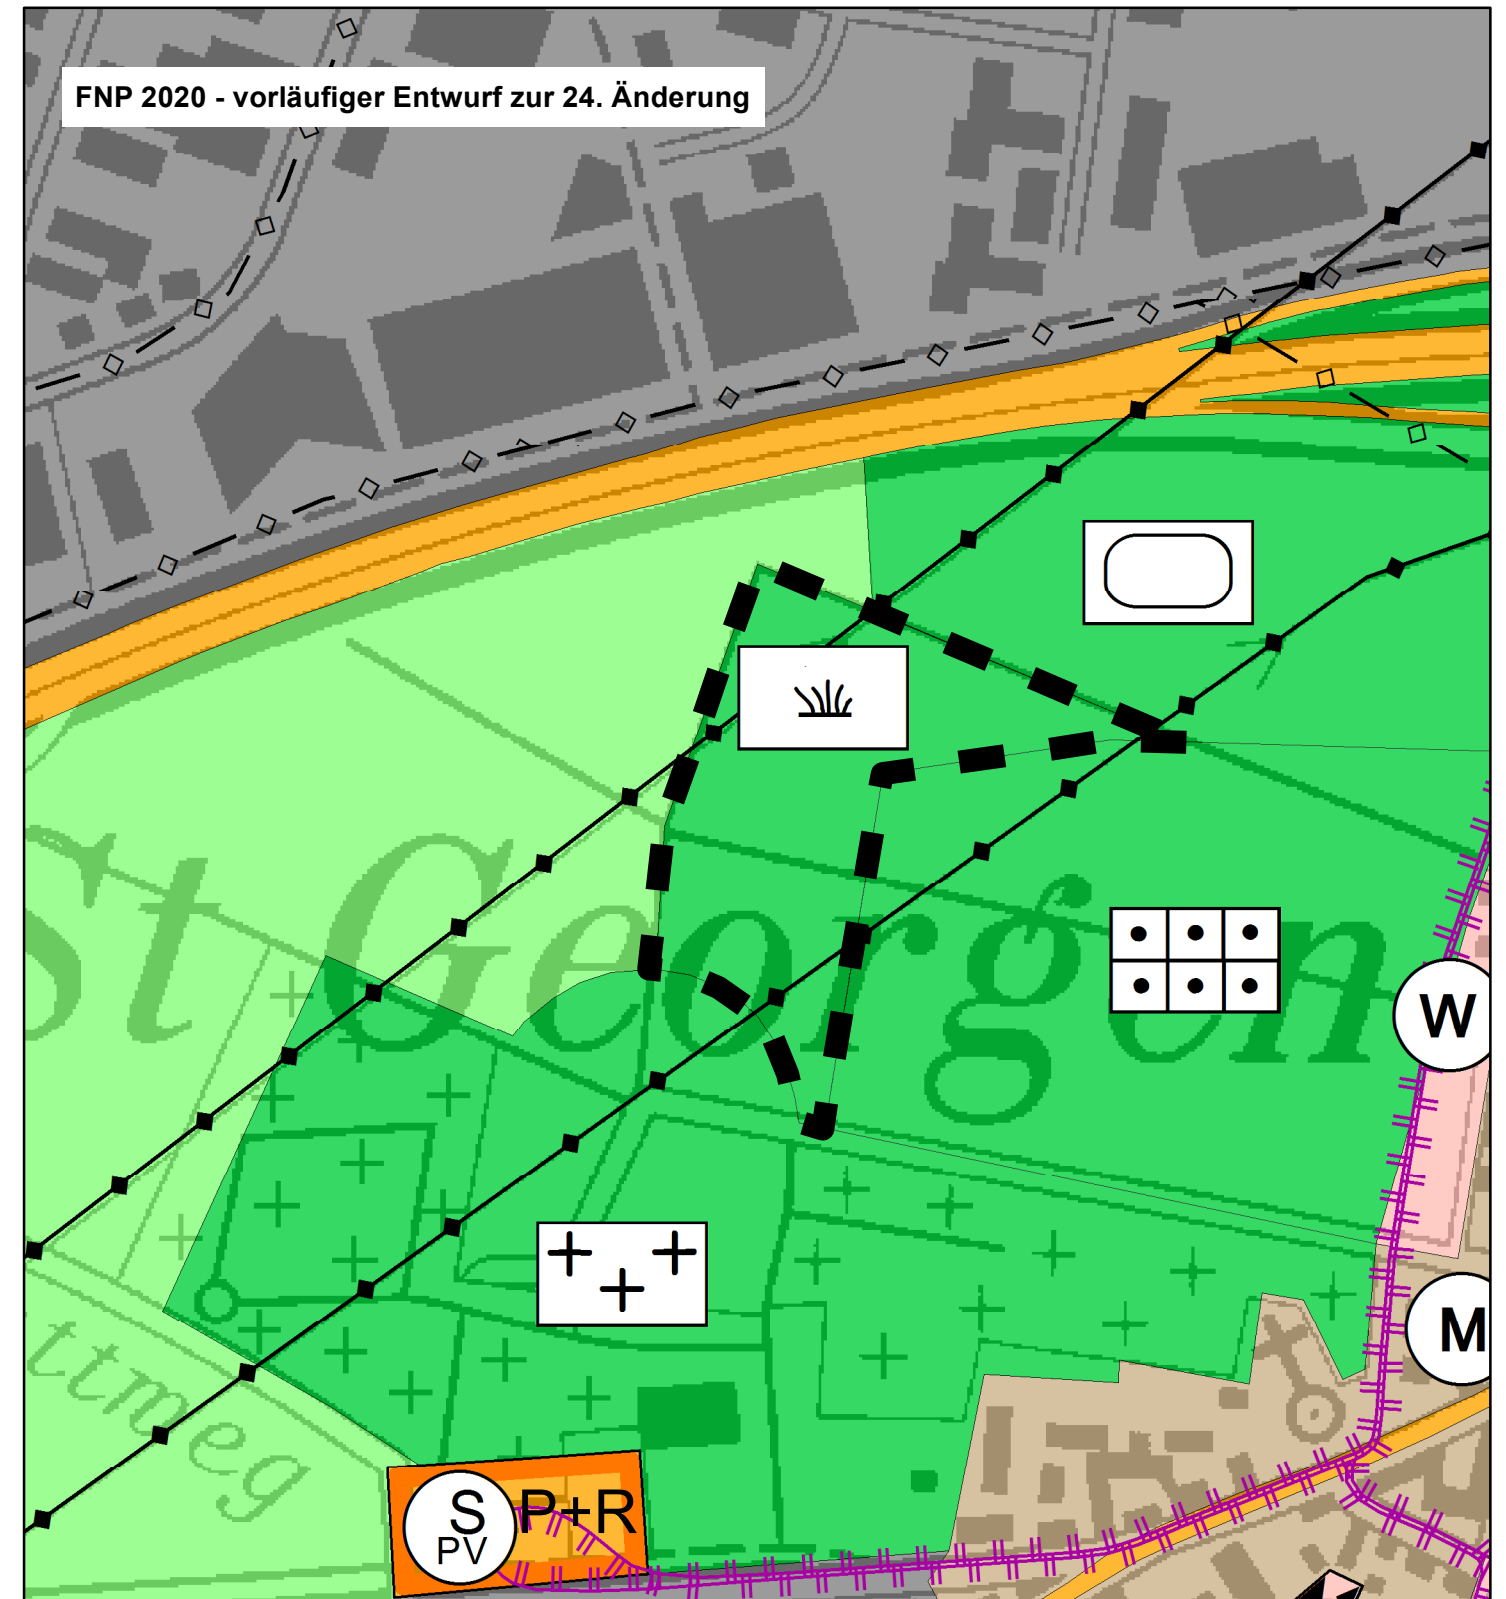


24. Änderung des FNP 2020 Erweiterung Kleingartenanlage Moosacker

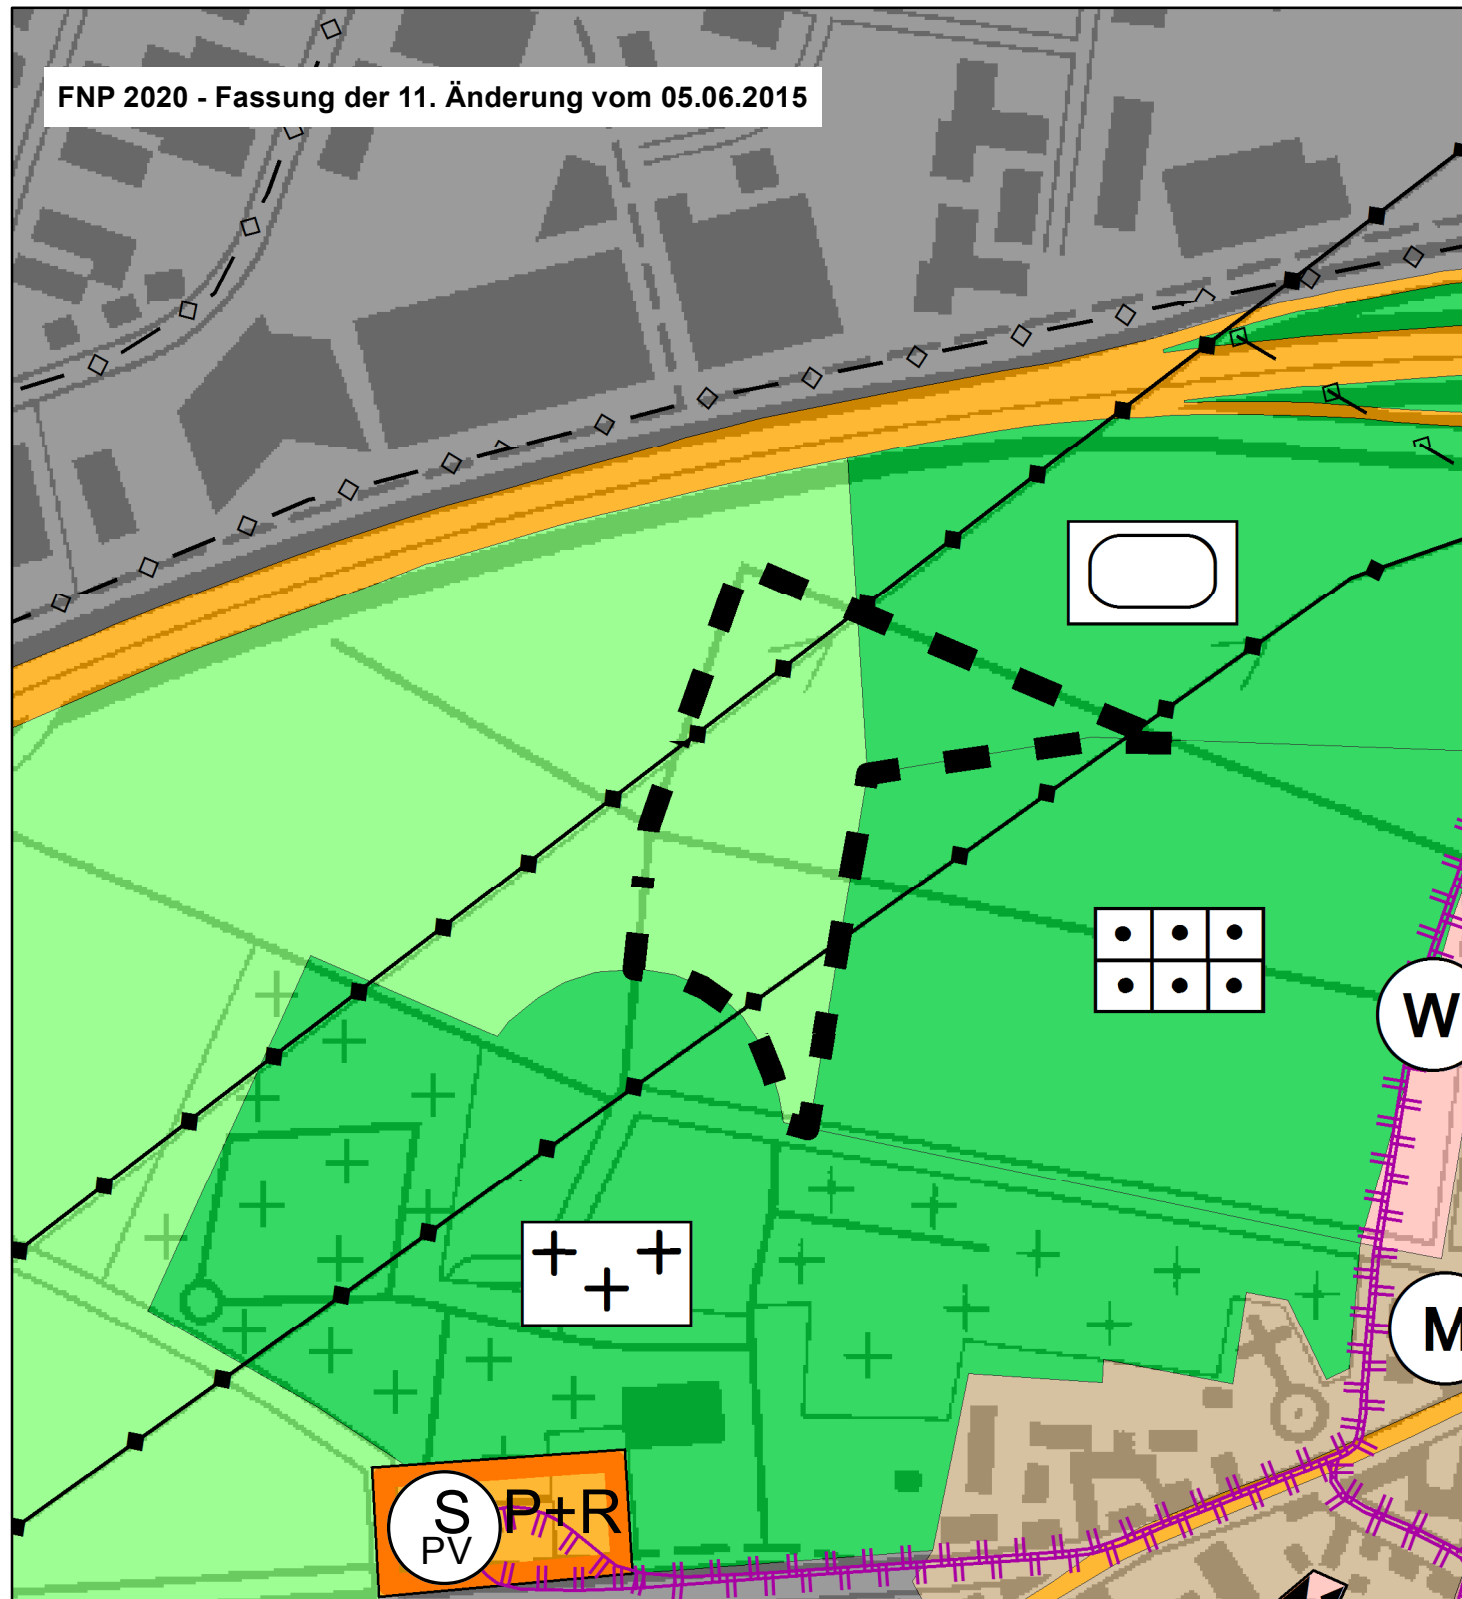

Zeichenerklärung

Grünflächen

- Grünflächen
- Sportanlagen

Sonstige Grünflächen

(Größere zusammenhängende Bereiche privater Gärten, Feldgärten, Reste landwirtschaftlicher Flächen im Siedlungsrandbereich, innerörtliche Grünzüge, Straßenbegleitgrün und Gewässerauen)

Land- und Forstwirtschaft

- Flächen für die Landwirtschaft

Hauptversorgungs- und Hauptabwasserleitungen

- oberirdische Leitungen



Stadtplanungsamt
Abteilung Stadtentwicklung
12.09.2017

Kartengrundlage:
DTK25; © Landesvermessungsamt Baden-Württemberg
(www.lv-bw.de), Az.: 2851.2-D/260