

Amt für öffentliche Ordnung
 - Polizei- und Gewerbebehörde –
 Sachgebiet Gaststätten & Gewerbe
 Fehrenbachallee 12, Gebäude A
 79106 Freiburg i. Br.

ANTRAG

auf Einrichtung einer Freisitzfläche
 (Sondernutzungserlaubnis)

Fax-Nr.: 0761/201-4893
 E-Mail: gewerbe@stadt.freiburg.de

<input type="checkbox"/> im öffentlichen Bereich <input type="checkbox"/> auf Privatgelände	<input type="checkbox"/> Neueinrichtung einer Freisitzfläche <input type="checkbox"/> Übernahme einer bestehenden Freisitzfläche <input type="checkbox"/> Änderung einer bestehenden Freisitzfläche
--	---

1. Angaben Antragsteller/in:

Name der Gaststätte:		
Adresse der Gaststätte (kein Postfach):		
Vor- und Familienname Betreiber:	Firma:	
Privatanschrift Betreiber:	Firmenanschrift:	
Telefon:	Handy:	E-Mail:

2. Angaben zur geplanten Freisitzfläche auf Gehwegen und öffentlichen Plätzen:

Umfang der beantragten Fläche/n in Meter je Teilfläche
 (ggf. Beiblatt verwenden)

	Länge		Breite		Gesamt		Gehwegbreite		Restgehwegbreite *	
1)		m	x	m	=	qm		m		m
2)		m	x	m	=	qm		m		m
3)		m		m	=	qm		m		m

* Restgehwegbreite ist zwingend nachzumessen; Fahrradbügel, Schilderstöcke, Bächle, Parkscheinautomaten etc. müssen berücksichtigt werden bei der Messung (siehe Musterskizze)

Geplante Gestaltung der Freisitzfläche: Art (Tische, Stühle etc.): Material: Farbe:	Gastraumfläche im Innenbereich (in qm):	gewünschter Beginn der Nutzung der Freisitzfläche (Datum):
---	--	---

Standort der Freisitzfläche <i>(Straße, Haus-Nr., Beschreibung der Lage)</i>		
<input type="checkbox"/> entlang der Gebäudefront		
<input type="checkbox"/> andere Lage <i>(Begründung erforderlich)</i> : <hr/> <hr/> <hr/>		
Bewirtung auf der Freisitzfläche erfolgt durch		
<input type="checkbox"/>	Servicepersonal / Bedienung	<input type="checkbox"/> Selbstbedienung
Geplante Bewirtschaftungszeiten:		

3. Angaben zur geplanten Nutzung von Parkplätzen *(falls gewünscht / möglich)*

	Länge		Breite		Gesamt	
	m	x	m	=	qm	
1)						
2)						
3)						

Standort der Parkplätze
(Straße, Haus-Nr., Beschreibung der Lage, z.B. gegenüberliegend von Gebäude XY):

Geplante Gestaltung der Parkplätze

Art (Tische, Stühle etc.):

Material:

Farbe:

Welche Trennelemente zu angrenzenden Parkplätzen sollen verwendet werden?

Art (Holzzaun, Pflanzkübel etc.):

Material:

Farbe:

In welchen Monaten sollen die Parkplätze zur Außenbewirtung benutzt werden (maximal 6 Monate)?

4. Angaben zur geplanten Nutzung von Pflanzenkübeln (falls gewünscht / möglich)

Standort der Pflanzenkübel:
Maße (Länge x Breite x Höhe):
Material:
Farbe:

5. Angaben zur Beschattung (falls gewünscht / möglich)

Sollen auf der Freisitzfläche Sonnenschirme aufgestellt werden? <input type="checkbox"/> Ja <input type="checkbox"/> Nein
Wie werden die Sonnenschirme aufgestellt? <input type="checkbox"/> mobiler Schirmständer <input type="checkbox"/> fest eingebaute Bodenhülsen
Weitere Angaben zu den Sonnenschirmen: Standort der Sonnenschirme: Maße (Länge x Breite/ Radius): Form: Farbe:

Soll eine Markise zur Beschattung verwendet werden? <input type="checkbox"/> Ja <input type="checkbox"/> Nein
Weitere Angaben zur Markise: Maße (Länge x Breite): Form: Farbe:

Datum	Unterschrift Antragssteller/in
--------------	---------------------------------------

Checkliste Anlagen (sind dem Antrag zwingend beizufügen)

Für jede unter Ziffer 2 (Freisitzfläche) eingetragenen Angaben

- Maßstabsgetreuer Lageplan (z. B. von www.stadtplan.freiburg.de, oder ggf. beim Vermessungsamt beantragen) mit eingezeichneter Freisitzfläche und vollständiger Maßangaben (Länge x Breite) der geplanten Fläche
- Maßstabsgetreuer Grundrissplan der Gaststätte (z. B. aus dem Gaststätten-Genehmigungsverfahren) und Außenbestuhlungsfläche mit vollständigen Maßangaben (Länge x Breite) der geplanten Fläche, der Restgehwegbreite und sonstigen Besonderheiten der unmittelbaren Umgebung wie z. B. Bächle, Straßenlaternen, Schilderstöcke, Fahrradbügel, Parkscheinautomaten, etc.
- Fotos der geplanten Fläche
- Fotos der geplanten Möblierung (Tische, Stühle etc.)
- ggf. Beiblatt mit weiteren Erläuterungen z.B. zum Standort der Freisitzfläche etc.
- ggf. Zustimmungserklärung Eigentümer (bei Bestuhlung vor Nachbar/ gegenüberliegenden Gebäuden)

Für jede unter Ziffer 3 (Parkplätze) eingetragenen Angaben

- Maßstabsgetreuer Lageplan (z.B. von www.stadtplan.freiburg.de) mit eingezeichneten Parkflächen und vollständiger Maßangaben (Länge x Breite) der geplanten Freisitzfläche
- Maßstabsgetreuer Grundrissplan der Außenbestuhlungsfläche mit vollständigen Maßangaben (Länge x Breite) der geplanten Fläche, der Restgehwegbreite und sonstigen Besonderheiten der unmittelbaren Umgebung wie z. B. Bächle, Straßenlaternen, Schilderstöcke, Fahrradbügel, Parkscheinautomaten, etc.
- Fotos der geplanten Parkplätze
- Fotos der Trennelemente zu angrenzenden Parkplätzen/ zur Straße

Für jede unter Ziffer 4 (Pflanzenkübel) eingetragenen Angaben


- Sofern beantragt: Bitte entsprechend im Grundrissplan (siehe oben) einzeichnen.
- Fotos der geplanten Pflanzenkübel

Für jede unter Ziffer 5 (Sonnenschirme) eingetragenen Angaben

- Sofern beantragt: Bitte entsprechend im Grundrissplan (siehe oben) einzeichnen.
- Fotos der Schirme im aufgeklappten Zustand

Anlagen:

- Musterpläne (Lageplan / Grundrissplan)
- Gestaltungsbeispiele Stadtplanungsamt

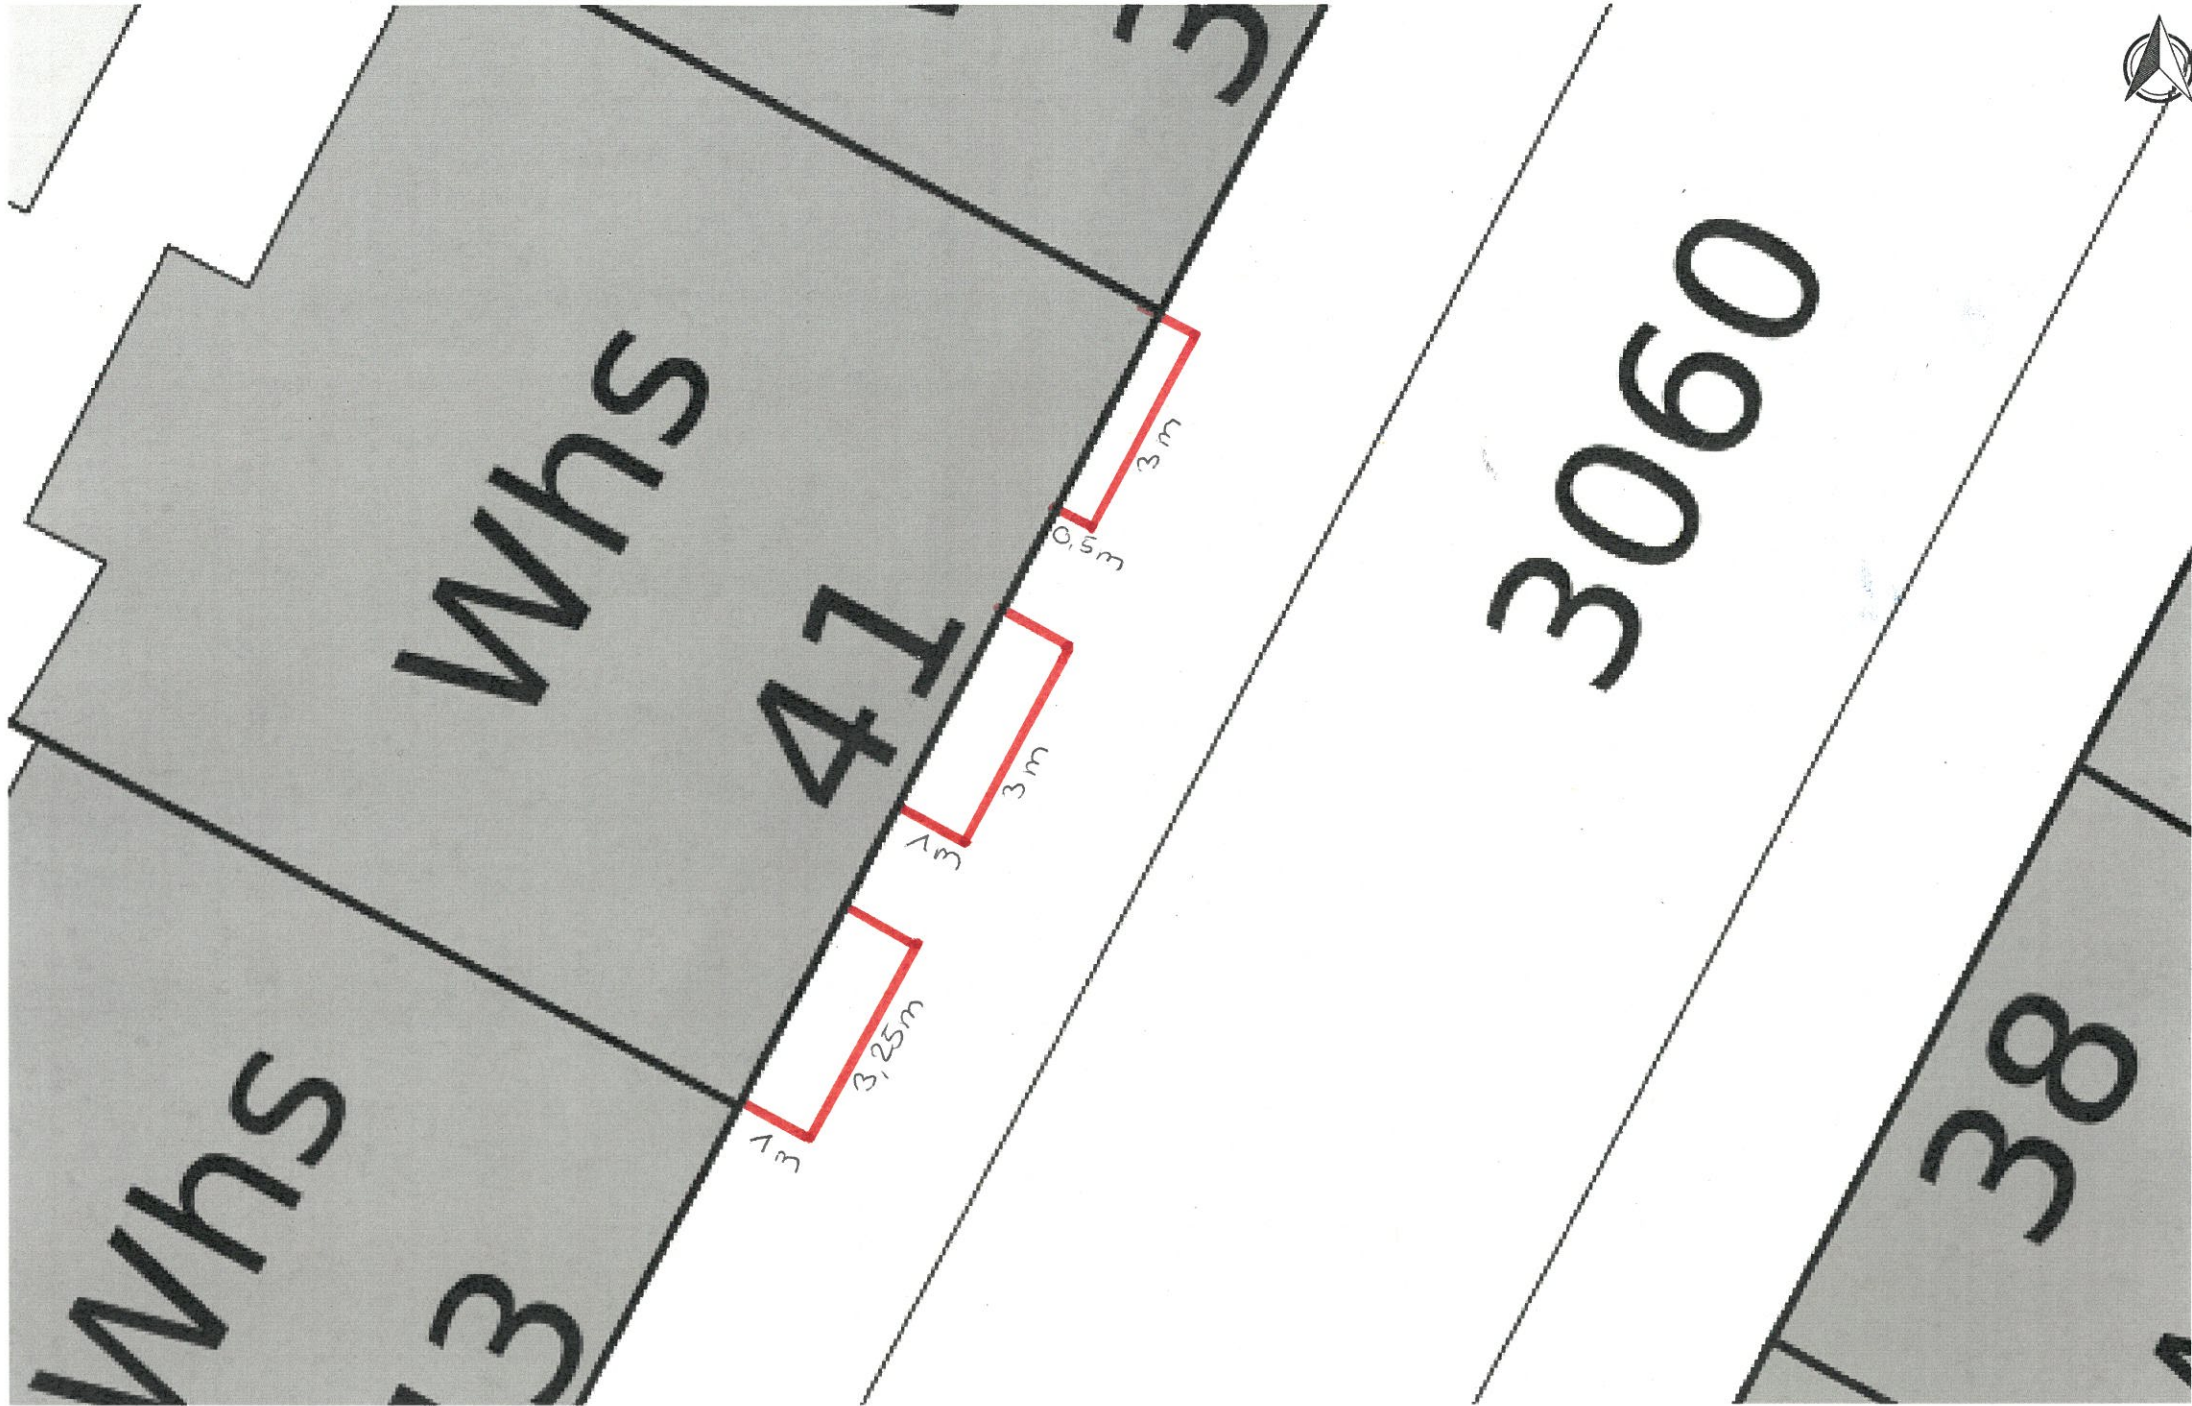


Dieser Auszug wurde maschinell erzeugt - Vervielfältigungen, Umarbeitungen, Veröffentlichungen oder die Weitergabe an Dritte nur mit Zustimmung der Stadt Freiburg i. Br.

1:100



MAßSTAB

1:50

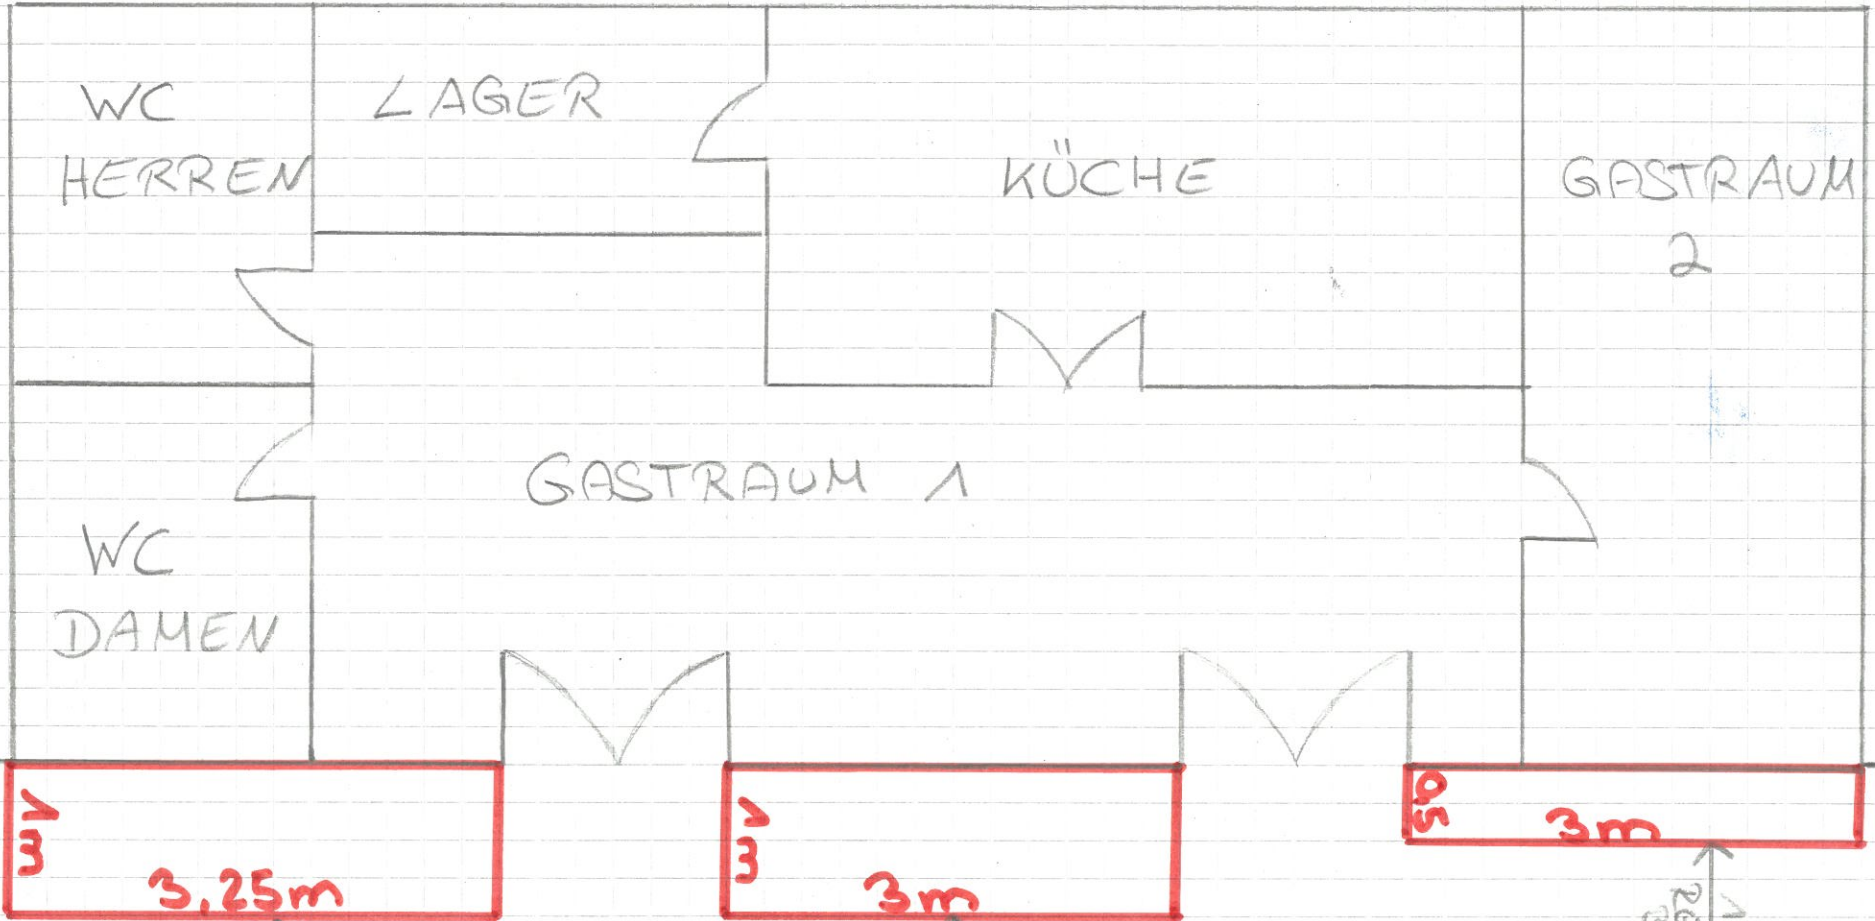

WC
HERREN

LAGER

KÜCHE

GASTRAUM
2

GASTRAUM 1

WC
DAMEN

1m

3.25m

1m

3m

0.5

3m

3.150m
GEHWEG

2.150m
RESTGEHWEG-
BREITEN

2.150m
RESTGEHWEG-
BREITEN

1.800m
RESTGEHWEG-
BREITEN

FAHRRAD-
BÜGEL

BAUM

