

Amt für öffentliche Ordnung
 - Polizei- und Gewerbebehörde –
 Sachgebiet Gaststätten & Gewerbe
 Fehrenbachallee 12, Gebäude A
 79106 Freiburg i. Br.

Fax-Nr.: 0761/201-4893
 E-Mail: gewerbe@stadt.freiburg.de

ANTRAG

auf Einrichtung einer Freisitzfläche (Sondernutzungserlaubnis)

☐ im öffentlichen Bereich	☐ Neueinrichtung einer Freisitzfläche
☐ auf Privatgelände	☐ Übernahme einer bestehenden Freisitzfläche
	☐ Änderung einer bestehenden Freisitzfläche

1. Angaben Antragsteller/in:

Name der Gaststätte:		
Adresse der Gaststätte (kein Postfach):		
Vor- und Familienname Betreiber:		Firma:
Privatanschrift Betreiber:		Firmenanschrift:
Telefon:	Handy:	E-Mail:

2. Angaben zur geplanten Freisitzfläche auf Gehwegen und öffentlichen Plätzen:

Umfang der beantragten Fläche/n in Meter je Teilfläche (ggf. Beiblatt verwenden)												
	Länge			Breite			Gesamt			Gehwegbreite	Restgehwegbreite *	
1)		m	x		m	=		qm		m		m
2)		m	x		m	=		qm		m		m
3)		m			m	=		qm		m		m
<i>* Restgehwegbreite ist zwingend nachzumessen; Fahrradbügel, Schilderstöcke, Bächle, Parkscheinautomaten etc. müssen berücksichtigt werden bei der Messung (siehe Musterskizze)</i>												
Geplante Gestaltung der Freisitzfläche: Art (Tische, Stühle etc.): Material: Farbe:									Gastraumfläche im Innenbereich (in qm):		gewünschter Beginn der Nutzung der Freisitzfläche (Datum):	

Standort der Freisitzfläche <i>(Straße, Haus-Nr., Beschreibung der Lage)</i>		
☐ entlang der Gebäudefront		
☐ andere Lage <i>(Begründung erforderlich)</i> : 		
Bewirtung auf der Freisitzfläche erfolgt durch ☐ Servicepersonal / Bedienung ☐ Selbstbedienung		
Geplante Bewirtungszeiten:		

3. Angaben zur geplanten Nutzung von Parkplätzen *(falls gewünscht / möglich)*

	Länge		Breite		Gesamt			
1)		m	x		m	=		qm
2)		m	x		m	=		qm
3)		m			m	=		qm

Standort der Parkplätze <i>(Straße, Haus-Nr., Beschreibung der Lage, z.B. gegenüberliegend von Gebäude XY):</i>
Geplante Gestaltung der Parkplätze Art (Tische, Stühle etc.): Material: Farbe:
Welche Trennelemente zu angrenzenden Parkplätzen sollen verwendet werden? Art (Holzzaun, Pflanzkübel etc.): Material: Farbe:
In welchen Monaten sollen die Parkplätze zur Außenbewirtung benutzt werden (maximal 6 Monate)?

4. Angaben zur geplanten Nutzung von Pflanzenkübeln *(falls gewünscht / möglich)*

Standort der Pflanzenkübel:

Maße (Länge x Breite x Höhe):

Material:

Farbe:

5. Angaben zur Beschattung *(falls gewünscht / möglich)*

Sollen auf der Freisitzfläche Sonnenschirme aufgestellt werden?

☐ Ja

☐ Nein

Wie werden die Sonnenschirme aufgestellt?

☐ mobiler Schirmständer

☐ fest eingebaute Bodenhülsen

Weitere Angaben zu den Sonnenschirmen:

Standort der Sonnenschirme:

Maße (Länge x Breite/ Radius):

Form:

Farbe:

Soll eine Markise zur Beschattung verwendet werden?

☐ Ja

☐ Nein

Weitere Angaben zur Markise:

Maße (Länge x Breite):

Form:

Farbe:

Datum

Unterschrift Antragssteller/in

Checkliste Anlagen (sind dem Antrag zwingend beizufügen)

Für jede unter Ziffer 2 (Freisitzfläche) eingetragenen Angaben

- ☐ Maßstabsgetreuer Lageplan (z. B. von www.stadtplan.freiburg.de, oder ggf. beim Vermessungsamt beantragen) mit eingezeichneter Freisitzfläche und vollständiger Maßangaben (Länge x Breite) der geplanten Fläche
- ☐ Maßstabsgetreuer Grundrissplan der Gaststätte (z. B. aus dem Gaststätten-Genehmigungsverfahren) und Außenbestuhlungsfläche mit vollständigen Maßangaben (Länge x Breite) der geplanten Fläche, der Restgehwegbreite und sonstigen Besonderheiten der unmittelbaren Umgebung wie z. B. Bächle, Straßenlaternen, Schilderstöcke, Fahrradbügel, Parkscheinautomaten, etc.
- ☐ Fotos der geplanten Fläche
- ☐ Fotos der geplanten Möblierung (Tische, Stühle etc.)
- ☐ ggf. Beiblatt mit weiteren Erläuterungen z.B. zum Standort der Freisitzfläche etc.
- ☐ ggf. Zustimmungserklärung Eigentümer (bei Bestuhlung vor Nachbar/ gegenüberliegenden Gebäuden)

Für jede unter Ziffer 3 (Parkplätze) eingetragenen Angaben

- ☐ Maßstabsgetreuer Lageplan (z.B. von www.stadtplan.freiburg.de) mit eingezeichneten Parkflächen und vollständiger Maßangaben (Länge x Breite) der geplanten Freisitzfläche
- ☐ Maßstabsgetreuer Grundrissplan der Außenbestuhlungsfläche mit vollständigen Maßangaben (Länge x Breite) der geplanten Fläche, der Restgehwegbreite und sonstigen Besonderheiten der unmittelbaren Umgebung wie z. B. Bächle, Straßenlaternen, Schilderstöcke, Fahrradbügel, Parkscheinautomaten, etc.
- ☐ Fotos der geplanten Parkplätze
- ☐ Fotos der Trennelemente zu angrenzenden Parkplätzen/ zur Straße

Für jede unter Ziffer 4 (Pflanzenkübel) eingetragenen Angaben


- ☐ Sofern beantragt: Bitte entsprechend im Grundrissplan (siehe oben) einzeichnen.
- ☐ Fotos der geplanten Pflanzenkübel

Für jede unter Ziffer 5 (Sonnenschirme) eingetragenen Angaben

- ☐ Sofern beantragt: Bitte entsprechend im Grundrissplan (siehe oben) einzeichnen.
- ☐ Fotos der Schirme im aufgeklappten Zustand

Anlagen:

- Musterpläne (Lageplan / Grundrissplan)
- Gestaltungsbeispiele Stadtplanungsamt

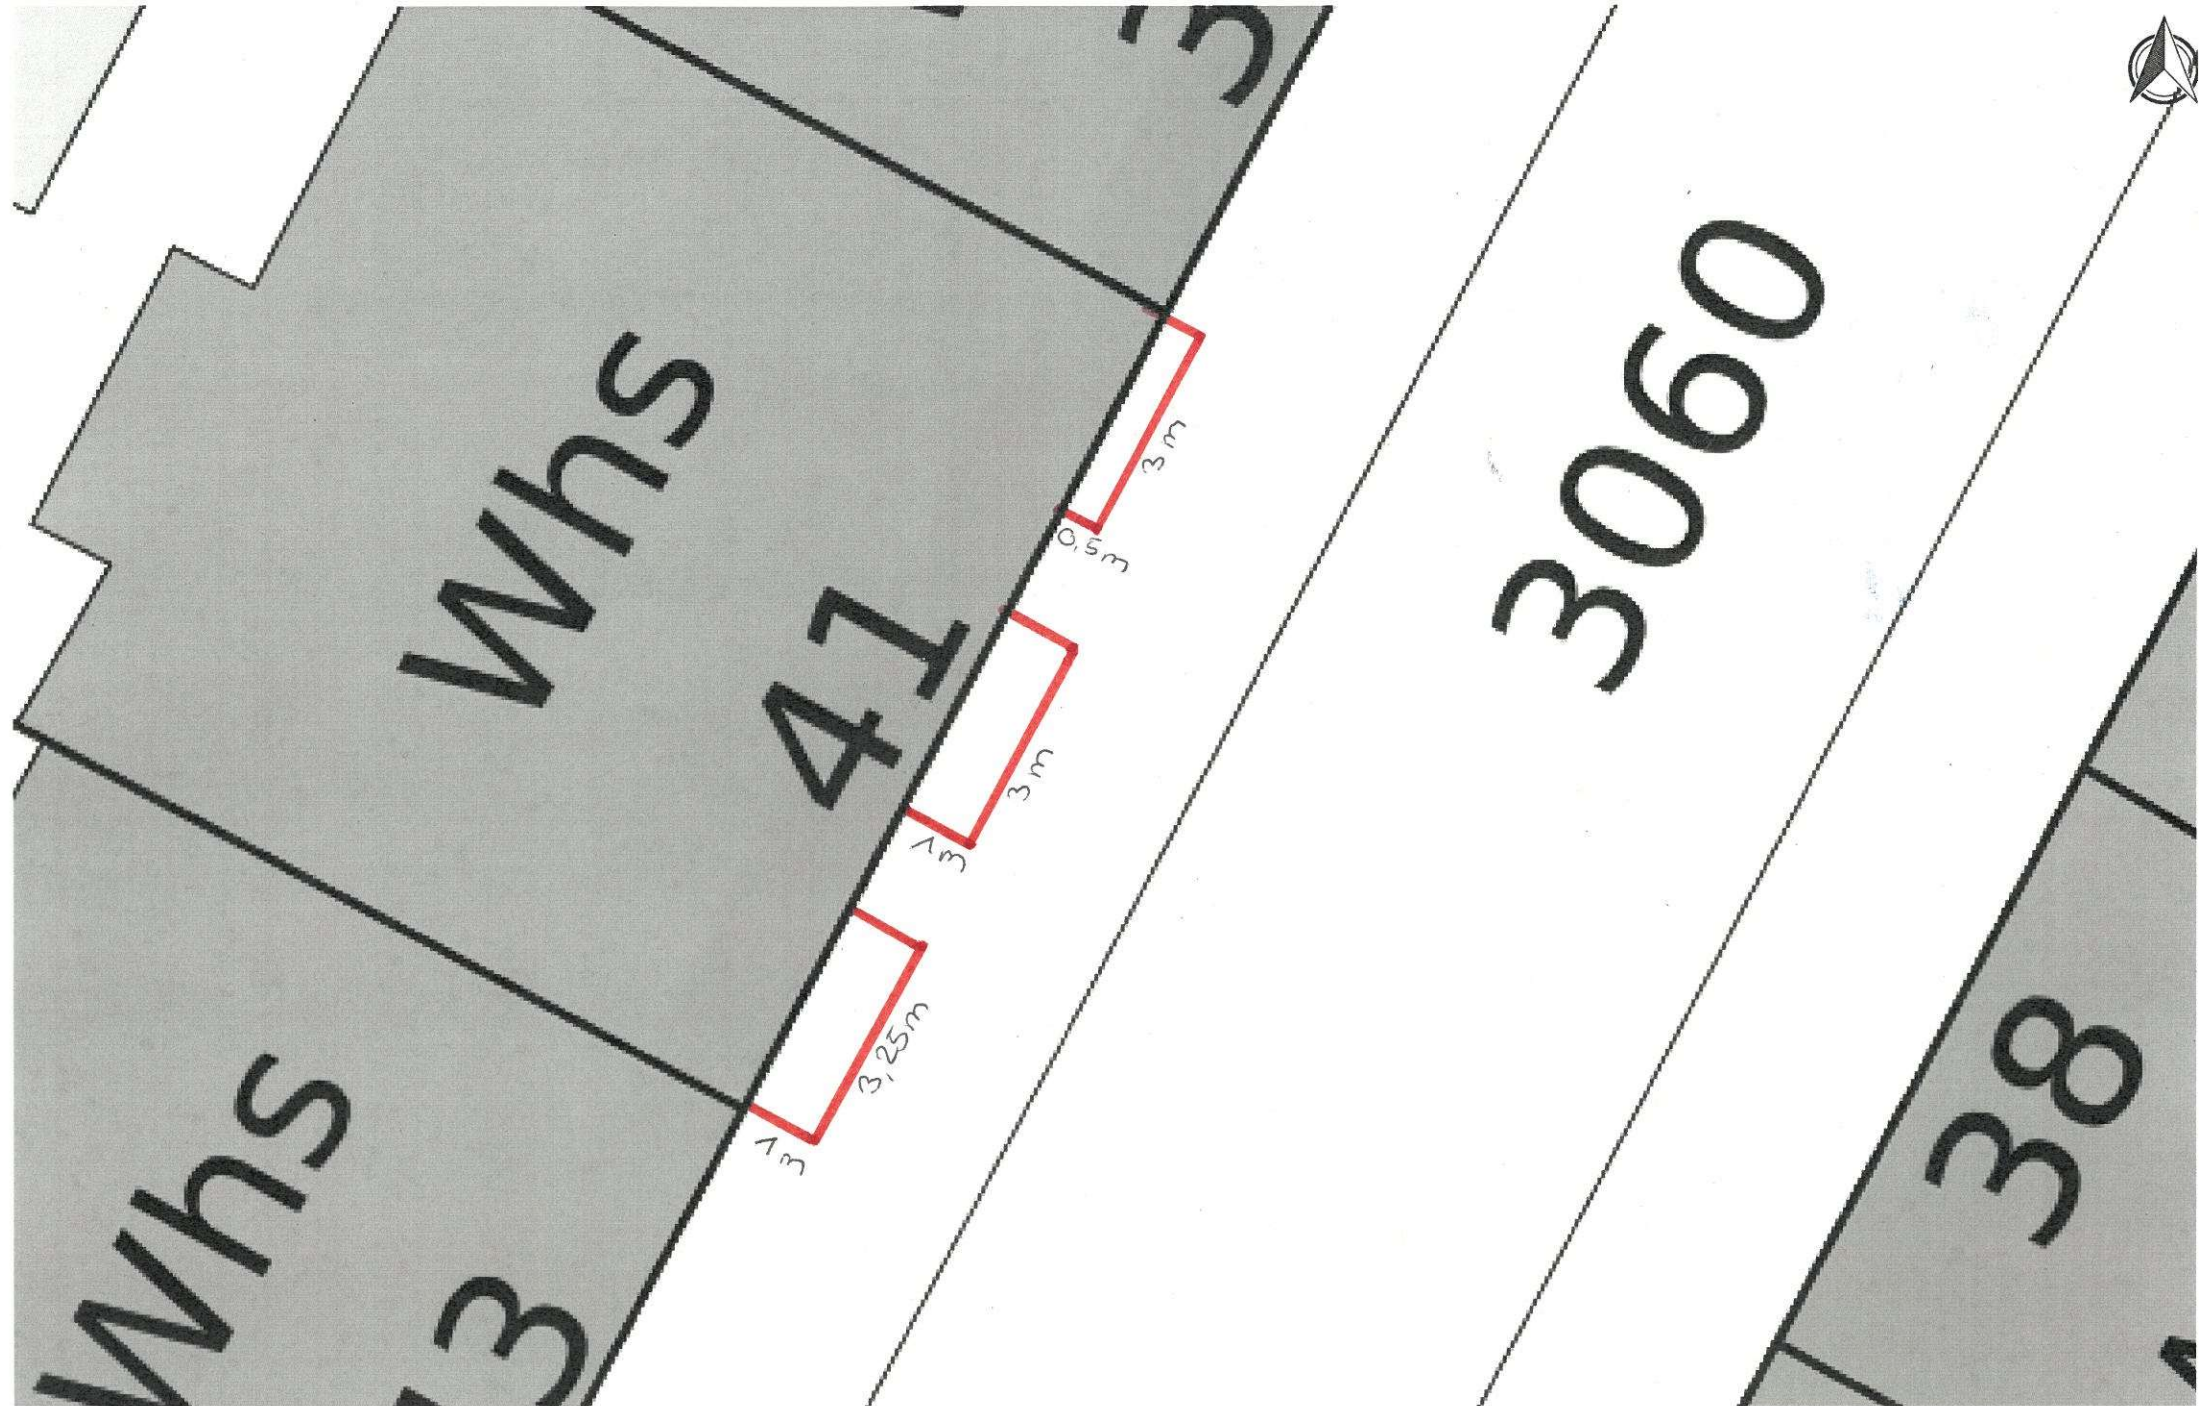

MAßSTAB

1:50

