


# Regelquerschnitt A-A

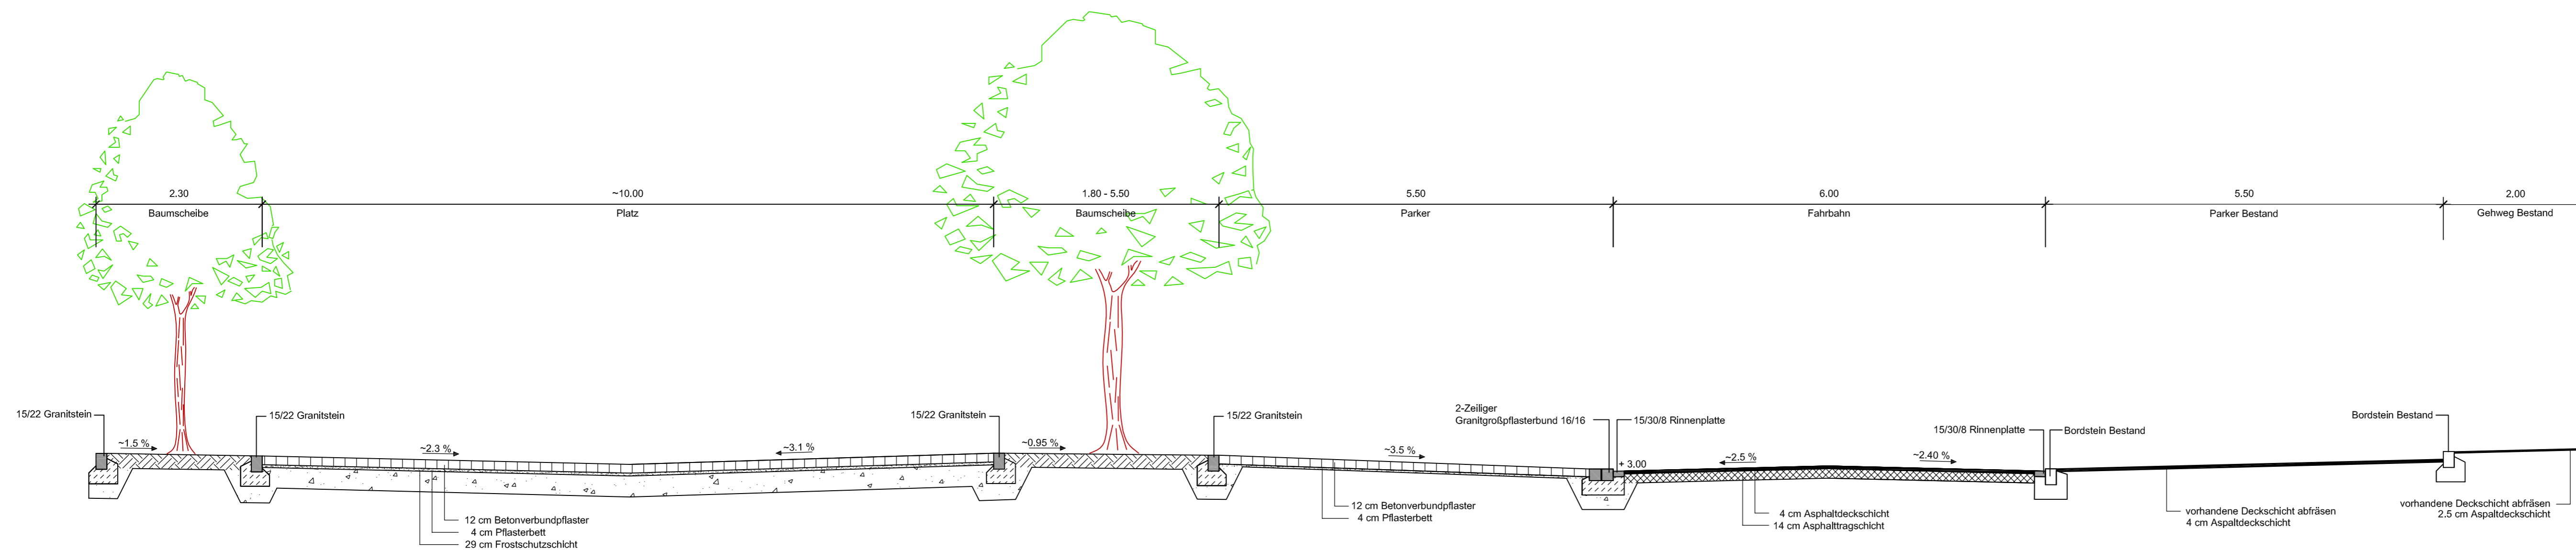

Garten- und Tiefbauamt Abteilung Verkehrsprojekte		Freiburg IM BREISGAU	
Projekt:		Platzgestaltung Bischofskreuz	
Abschnitt:		zw. Sundguallee und Lichtenbergstraße	
Plan:		Regelquerschnitt A-A Am Bischofskreuz	
Name:	Datum:	Plan-Nr.:	Maßstab:
bearb. Biechele	05.10.2012	2.1	1:50
gez. Friedrich			
Stadt Freiburg im Breisgau Garten- und Tiefbauamt Abteilung Verkehrsprojekt		Fehrenbachallee 12 79106 Freiburg Tel. (0761)201-0, Fax. -4797 E-Mail: gut@stadt.freiburg.de	
Dateiname:		Freiburg i. Br., .....	