


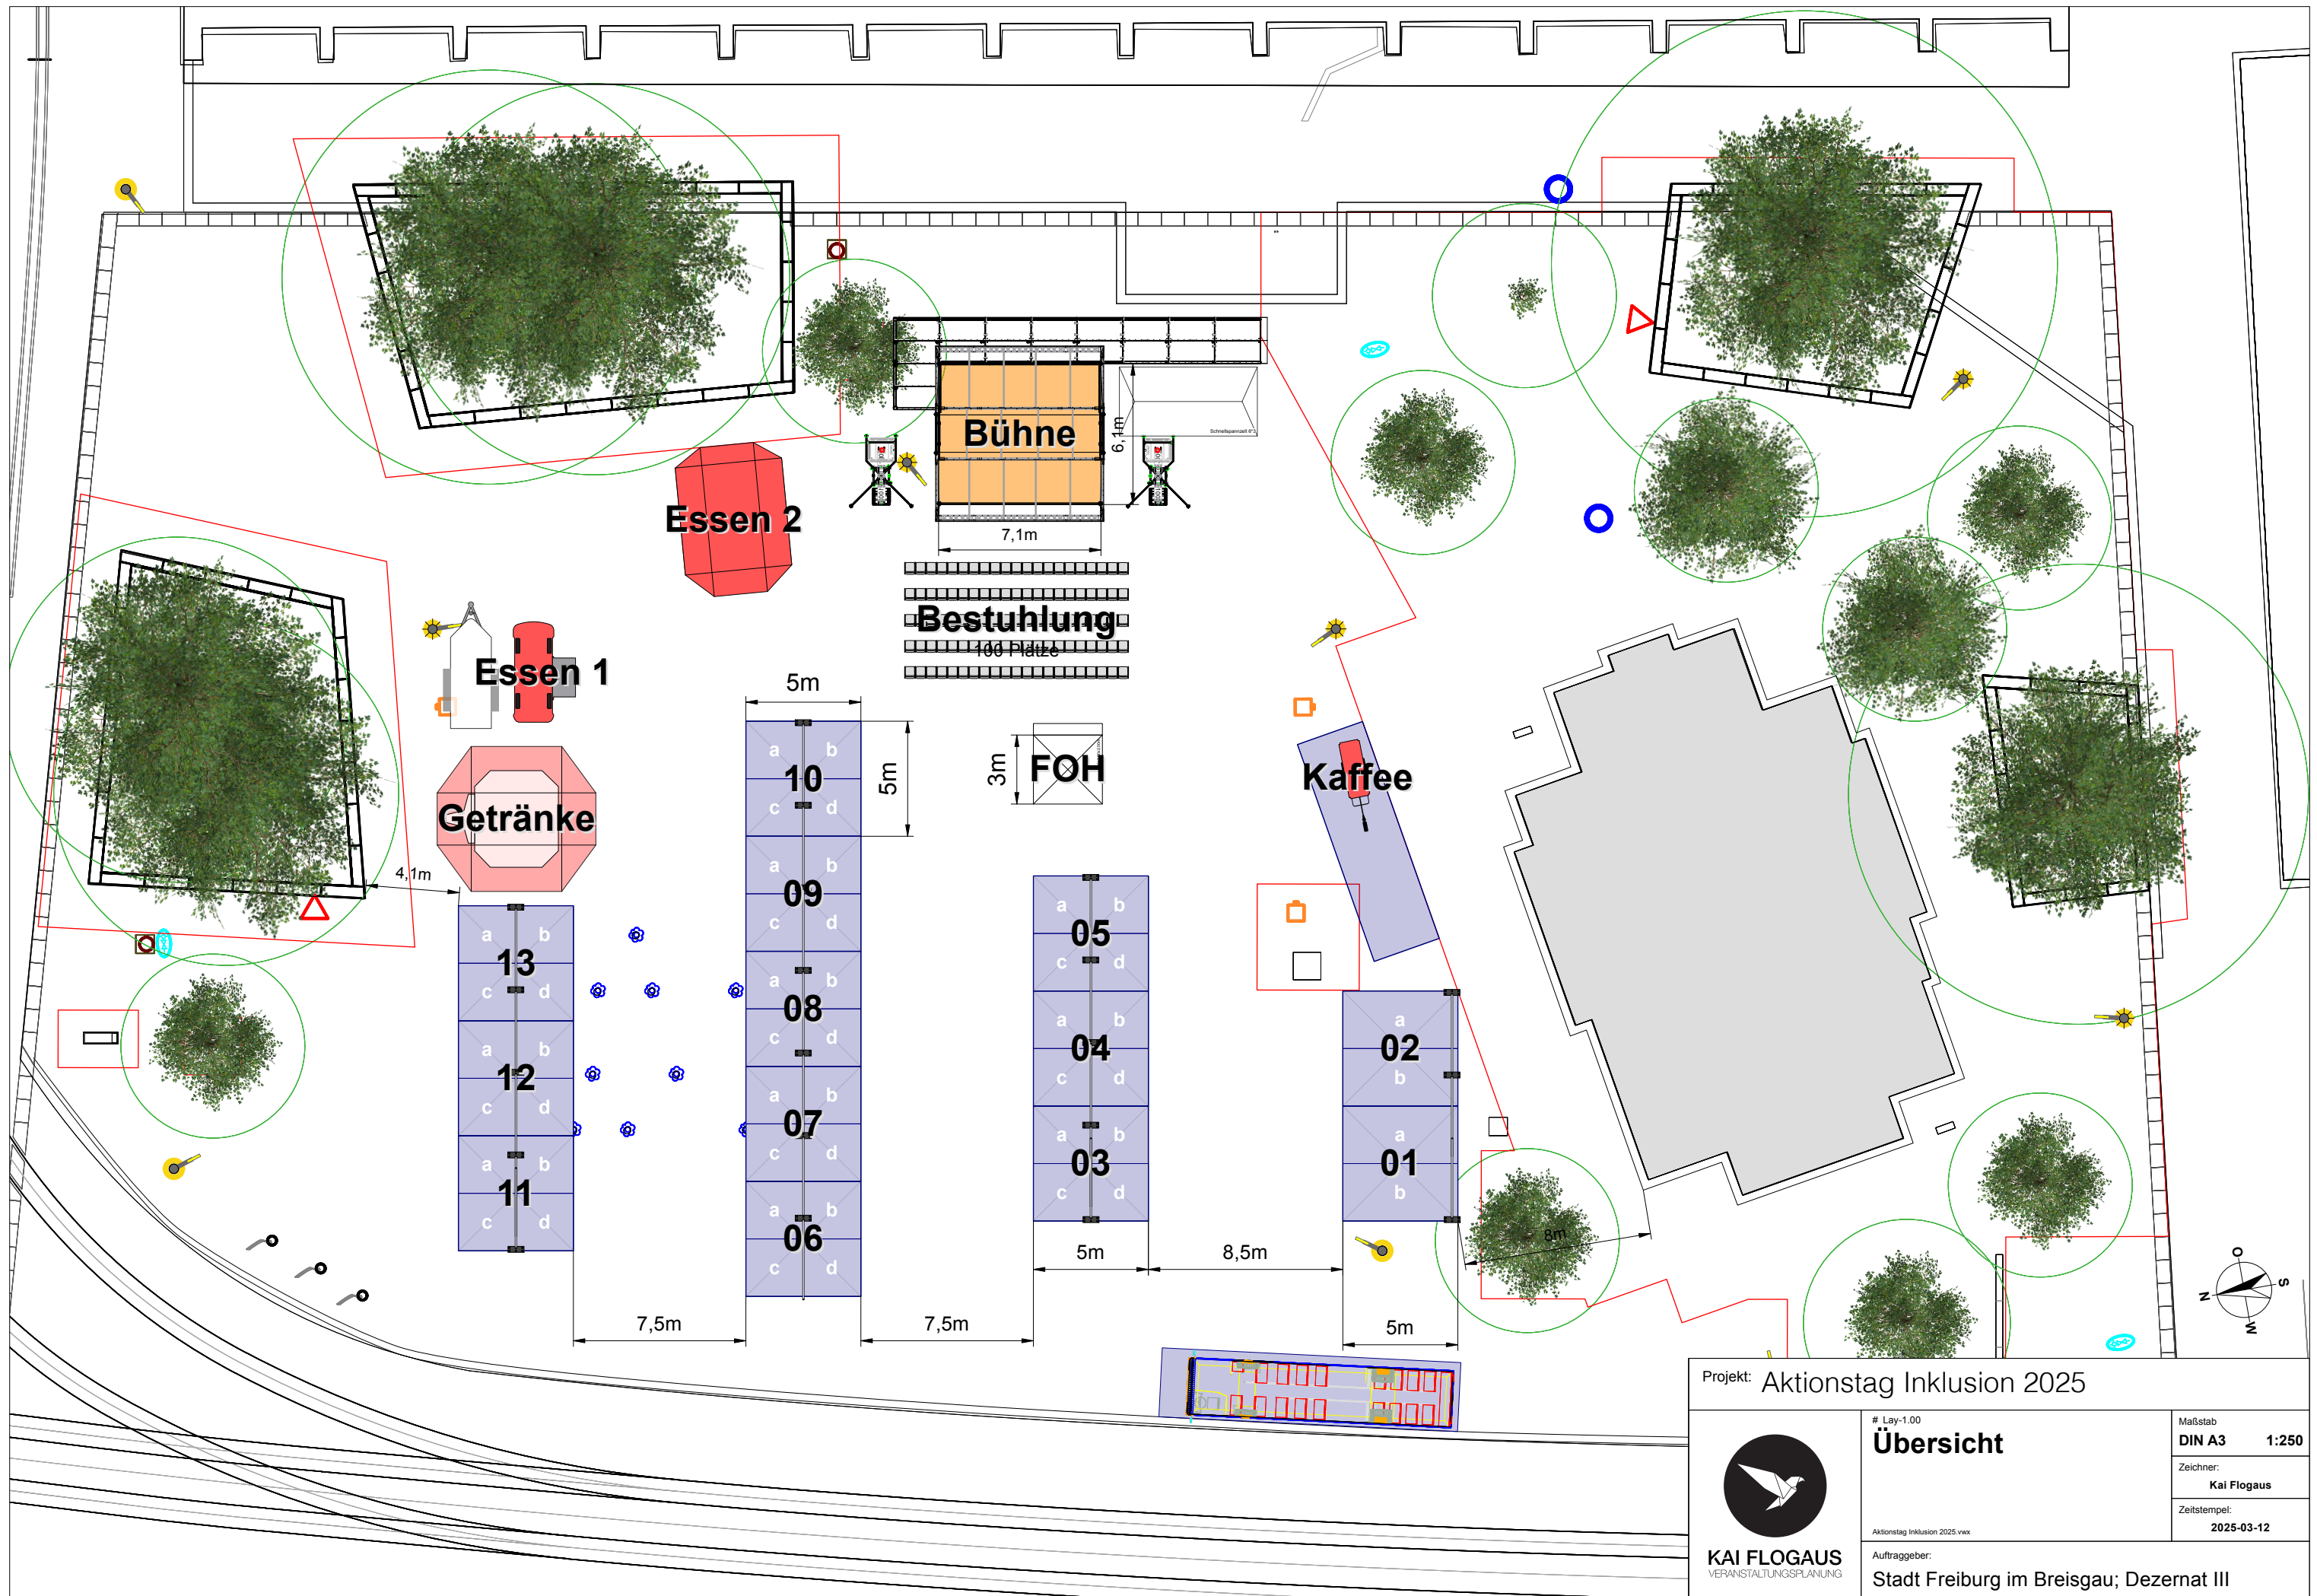

Projekt: Aktionstag Inklusion 2025



KAI FLOGAUS
VERANSTALTUNGSPLANUNG

Lay-1.00
Übersicht

Aktionstag Inklusion 2025.vwx

Auftraggeber:

Stadt Freiburg im Breisgau; Dezernat III

Maßstab
DIN A3 1:250

Zeichner:
Kai Flogaus

Zeitstempel:
2025-03-12